


BESTUHLUNGSPLAN

Tischreihe | Gesamter Raum

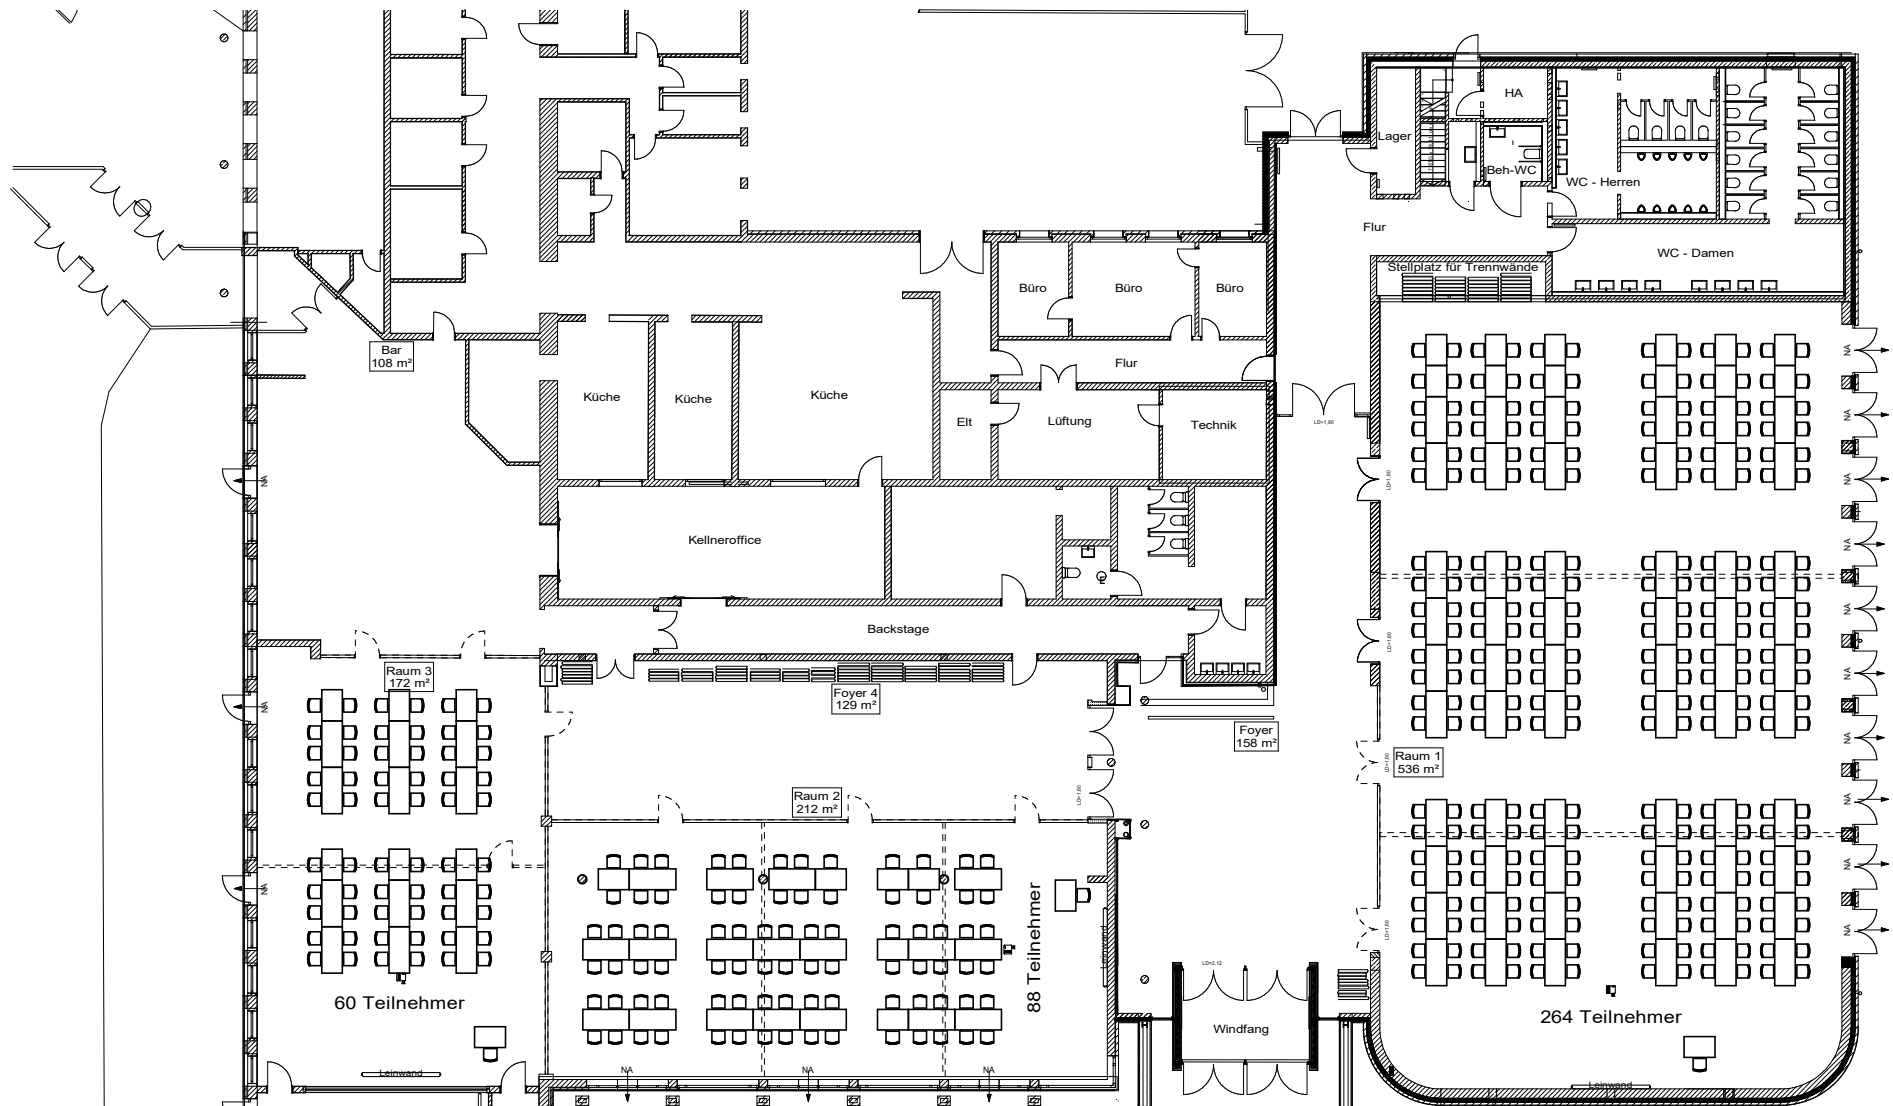

BESTUHLUNGSPLAN

Tischreihe | Geteilte Räume

